

Капталог координат зоны использования акватории водного объекта (поны водопользования) в Кудьиньейском водохранилище



Номер точки	Координаты	
	X	Y
1	451937.837	1297724.099
2	451756.981	1296565.901
3	451736.358	12965714.31
4	451667.325	1296576.449
5	451642.426	1296582.121
6	451608.254	1296599.667
7	451562.504	1296630.416
8	451528.126	1296656.327
9	451514.154	1296669.395
10	451496.429	1296685.956
11	451477.815	1296699.05
12	451438.698	1296716.913
13	451384.586	1296735.214
14	451292.107	1296761.031
15	451254.068	1296782.142
16	451204.394	1296807.777
17	451213.925	1296940.896
18	451185.807	1297068.239
19	451080.793	1297276.046
20	450575.943	1297464.7

Номер точки	Координаты	
	X	Y
21	449932.69	1297720.528
22	449165.292	1298056.221
23	447799.905	1298729.291
24	446646.284	1299382.142
25	446487.673	1299478.815
26	446136.159	1299480.588
27	446092.919	1299506.326
28	446051.773	1299518.778
29	446027.695	1299530.063
30	446007.52	1299543.232
31	445992.531	1299586.442
32	445927.137	1299607.192
33	445874.375	1299645.448
34	445815.626	1299654.132
35	445762.289	1299676.445
36	445693.947	1299707.486
37	445633.326	1299725.268
38	445534.564	1300059.733
39	444650.647	1300567.536
40	445077.376	1301389.484

Номер точки	Координаты	
	X	Y
41	445324.967	130124.3705
42	445559.666	130126.1061
43	445863.98	130126.103
44	446095.403	130154.956
45	446629.016	130138.216
46	448013.355	130077.1751
47	448725.411	1300614.46
48	449680.744	1300403.68
49	450606.503	1300190.391
50	451226.046	1300065.037
51	451711.143	1299978.971
52	451732.455	1299967.148
53	451754.505	1299965.667
54	451780.303	12999614.73
55	451822.732	1299942.186
56	451943.538	1299880.432
57	451993.52	1299846.925
58	452032.346	1299815.164
59	452083.64	1299770.319
60	452112.195	1299742.978

Номер точки	Координаты	
	X	Y
61	452071.458	1299511.193
62	451640.17	1299579.231
63	451523.504	1299705.588
64	451389.247	1299810.369
65	451202.218	1299947.42
66	450581.129	1300073.093
67	449654.345	1300286.618
68	448699.527	1300497.284
69	447989.068	1300654.223
70	446604.848	1300920.665
71	446079.314	1301035.638
72	445824.532	1301016.161
73	445648.642	1301013.405
74	445546.446	1301003.974
75	445339.754	1300949.864
76	445290.452	1300861.911
77	445290.452	1300768.718
78	445269.753	1300674.54
79	445275.263	1300570.046
80	445358.756	1300307.42

Номер точки	Координаты	
	X	Y
81	445589.693	1300166.664
82	445819.498	1300161.276
83	446401.517	1299806.537
84	446549.042	1299581.943
85	446707.078	1299485.621
86	447856.031	1298835.412
87	449215.894	1298165.065
88	449978.923	1297831.283
89	450620.29	1297576.205
90	451110.056	1297392.842
91	451554.604	1297503.915
92	451450.991	1297646.205
93	451492.284	1297794.745

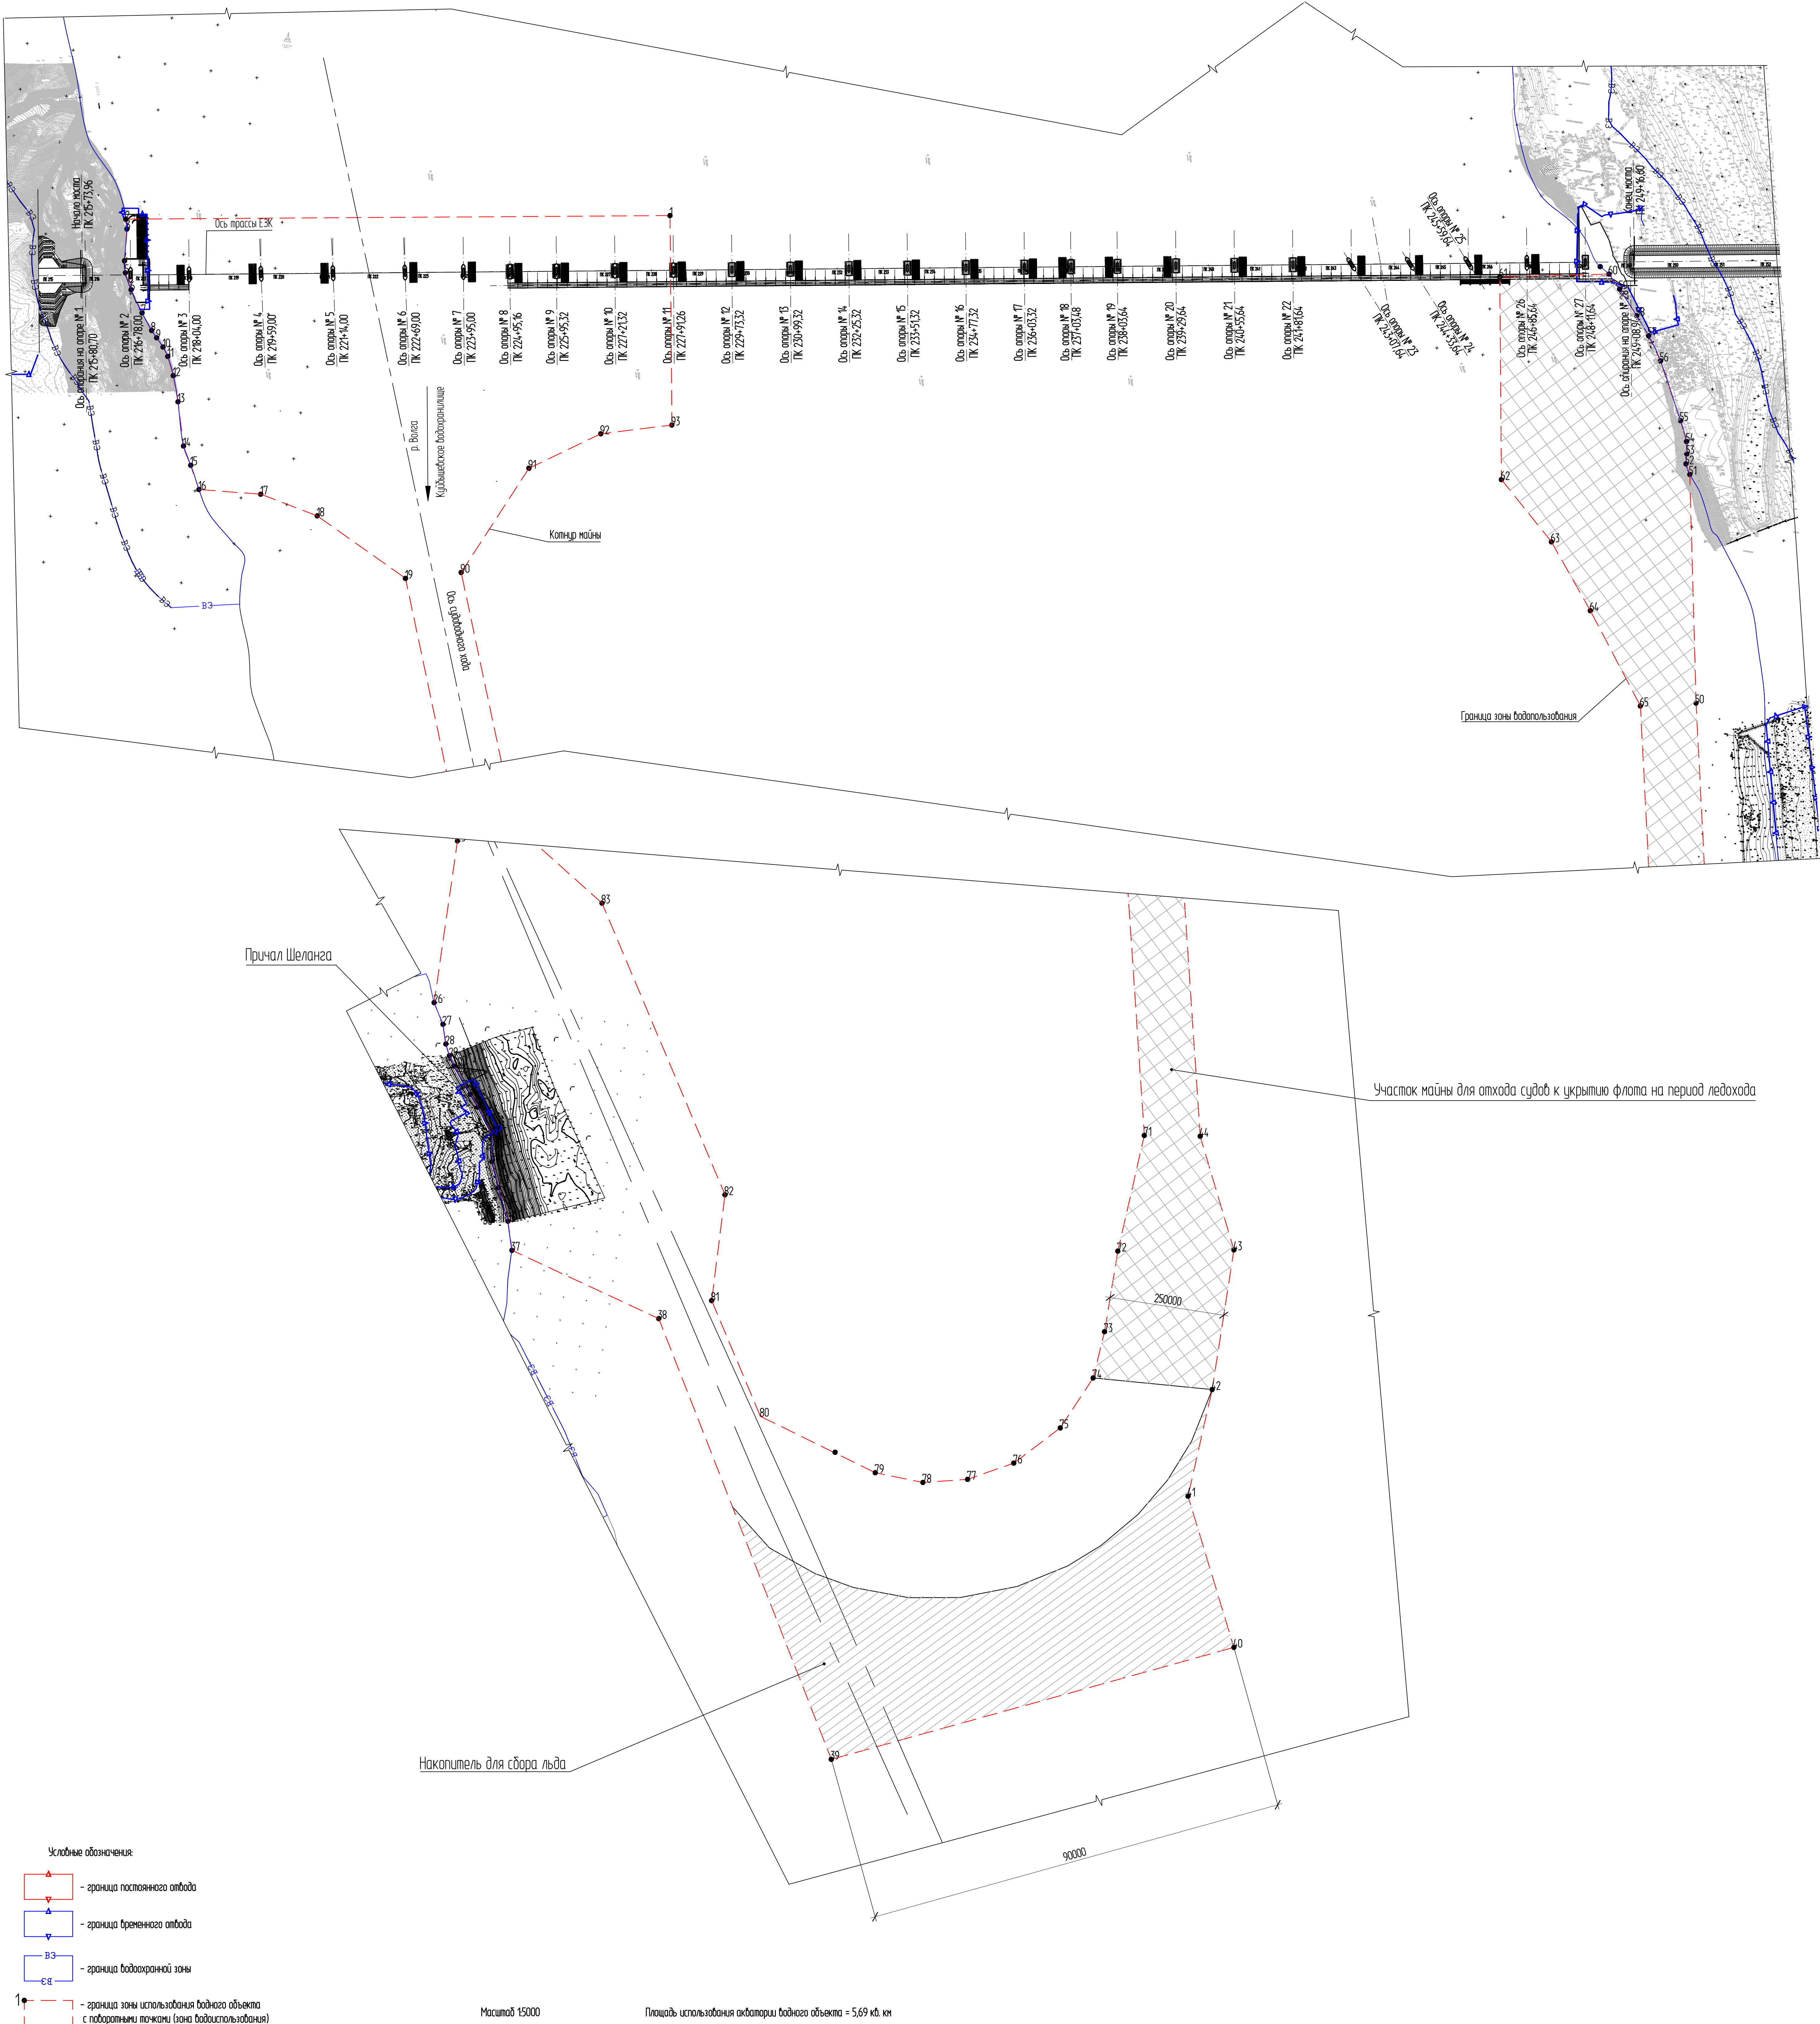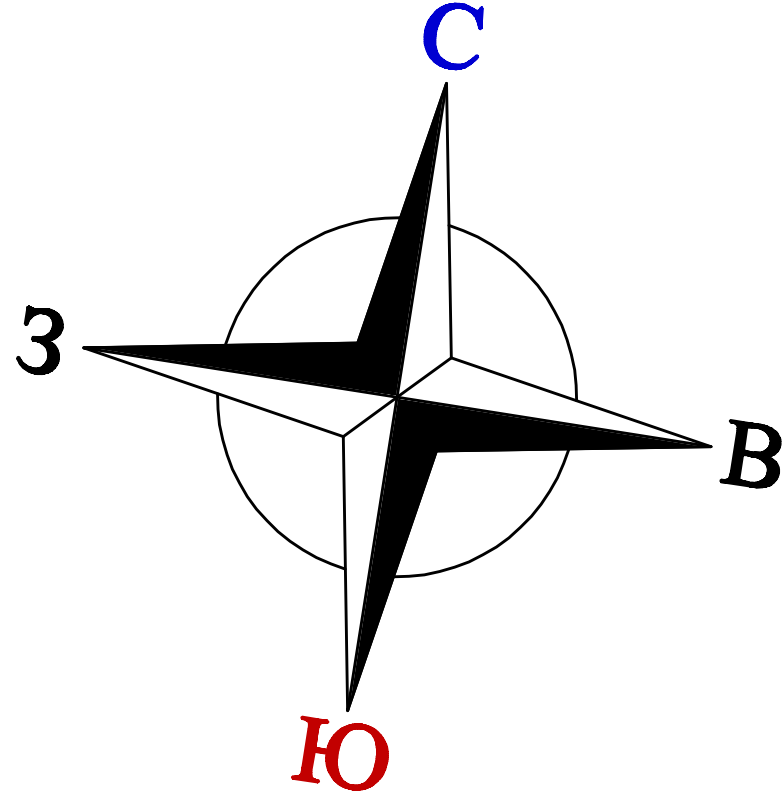

Условные обозначения:

- Граница постоянного отхода
- Граница временного отхода
- Граница водоохранной зоны
- Граница зоны использования водного объекта с лабораторными точками (поны водопользования)

Масштаб 1:5000

Площадь использования акватории водного объекта = 5,69 кв. км